




LUČKI BAZEN 1

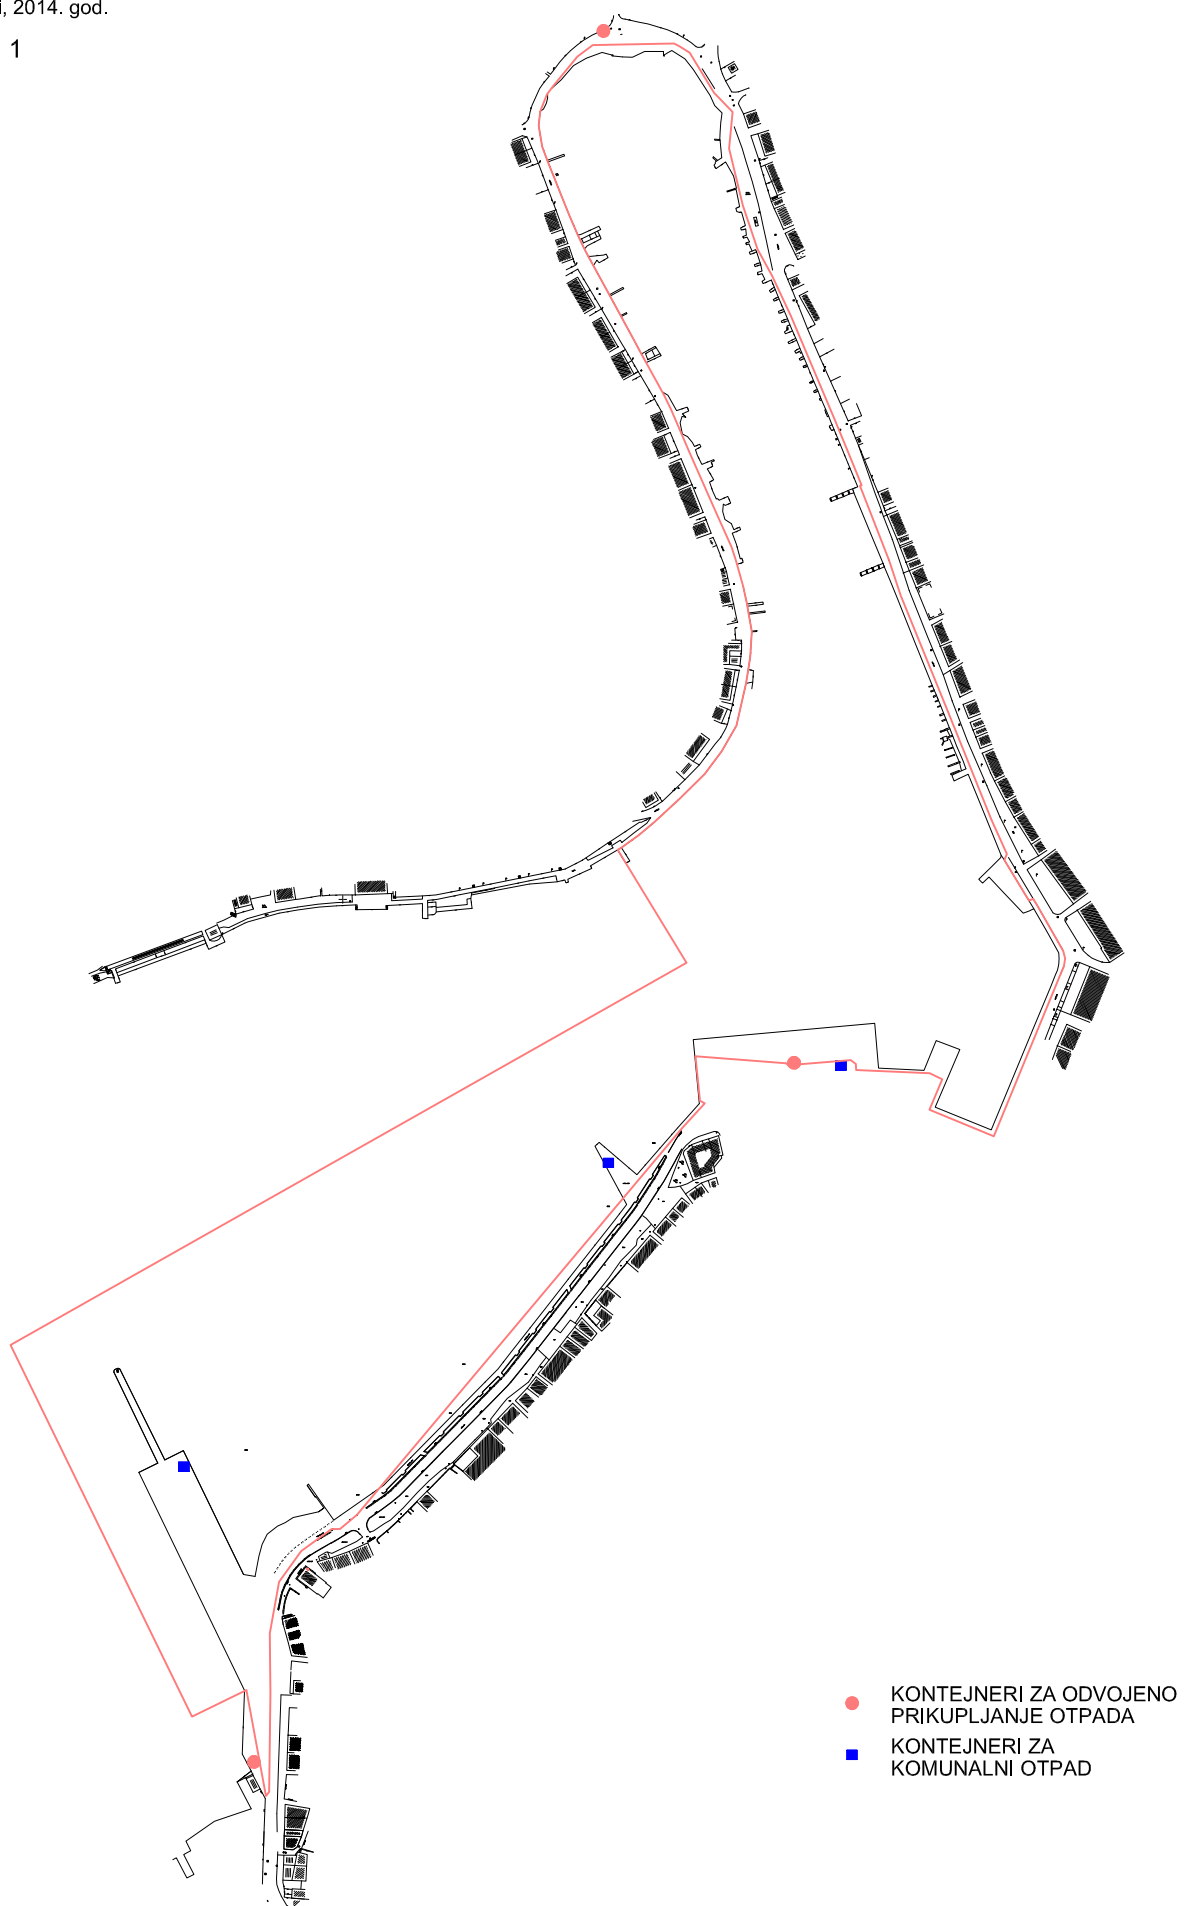

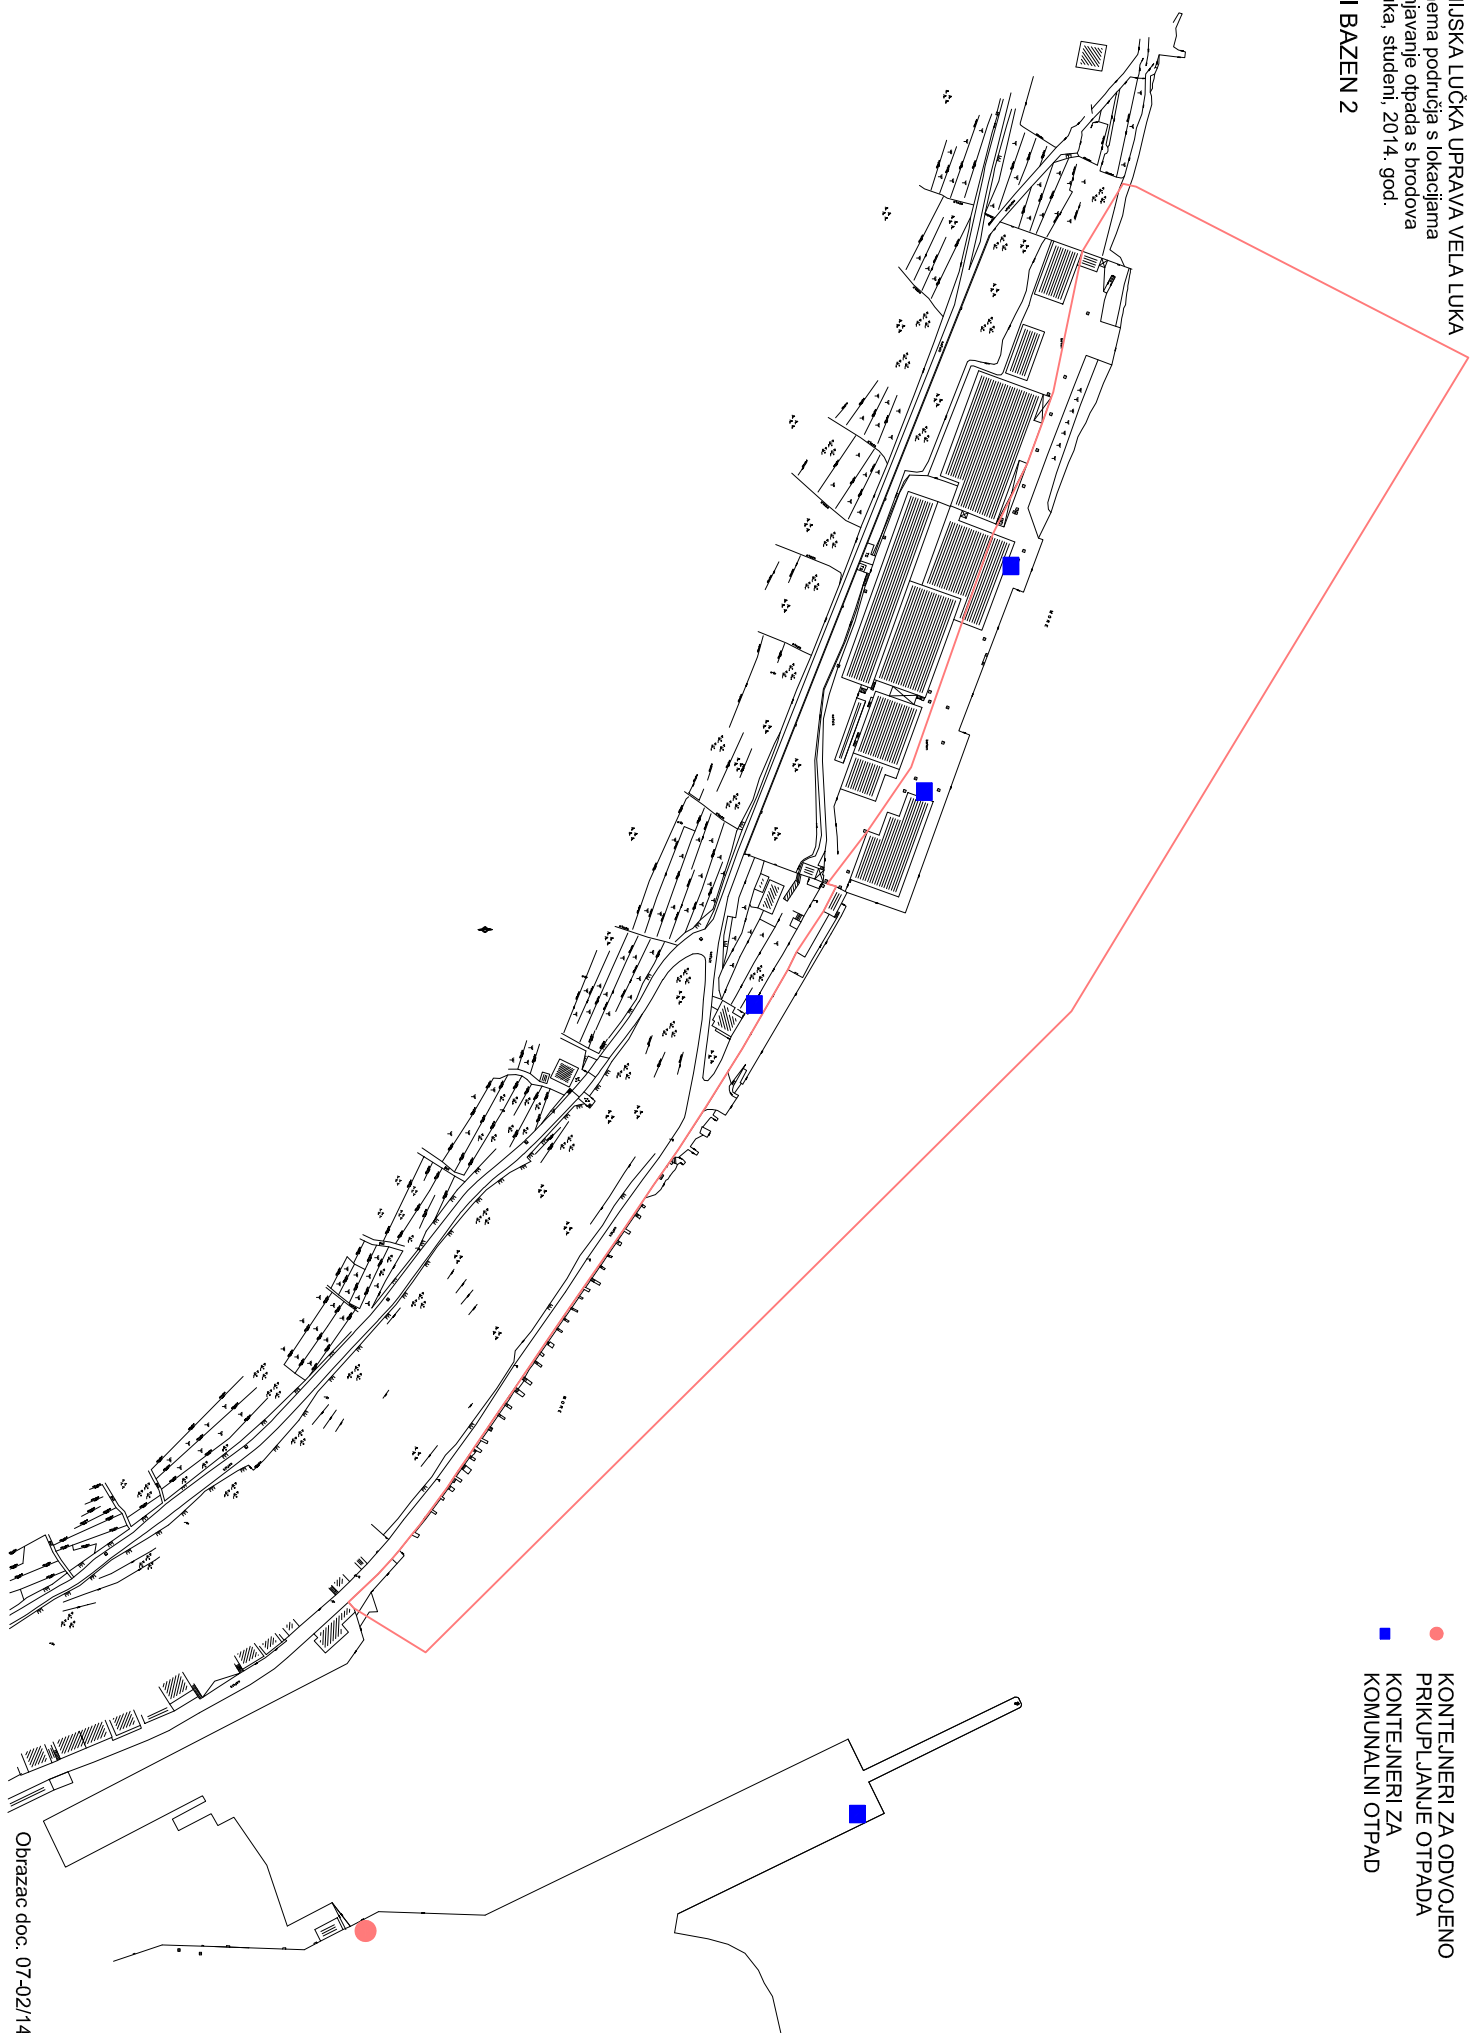

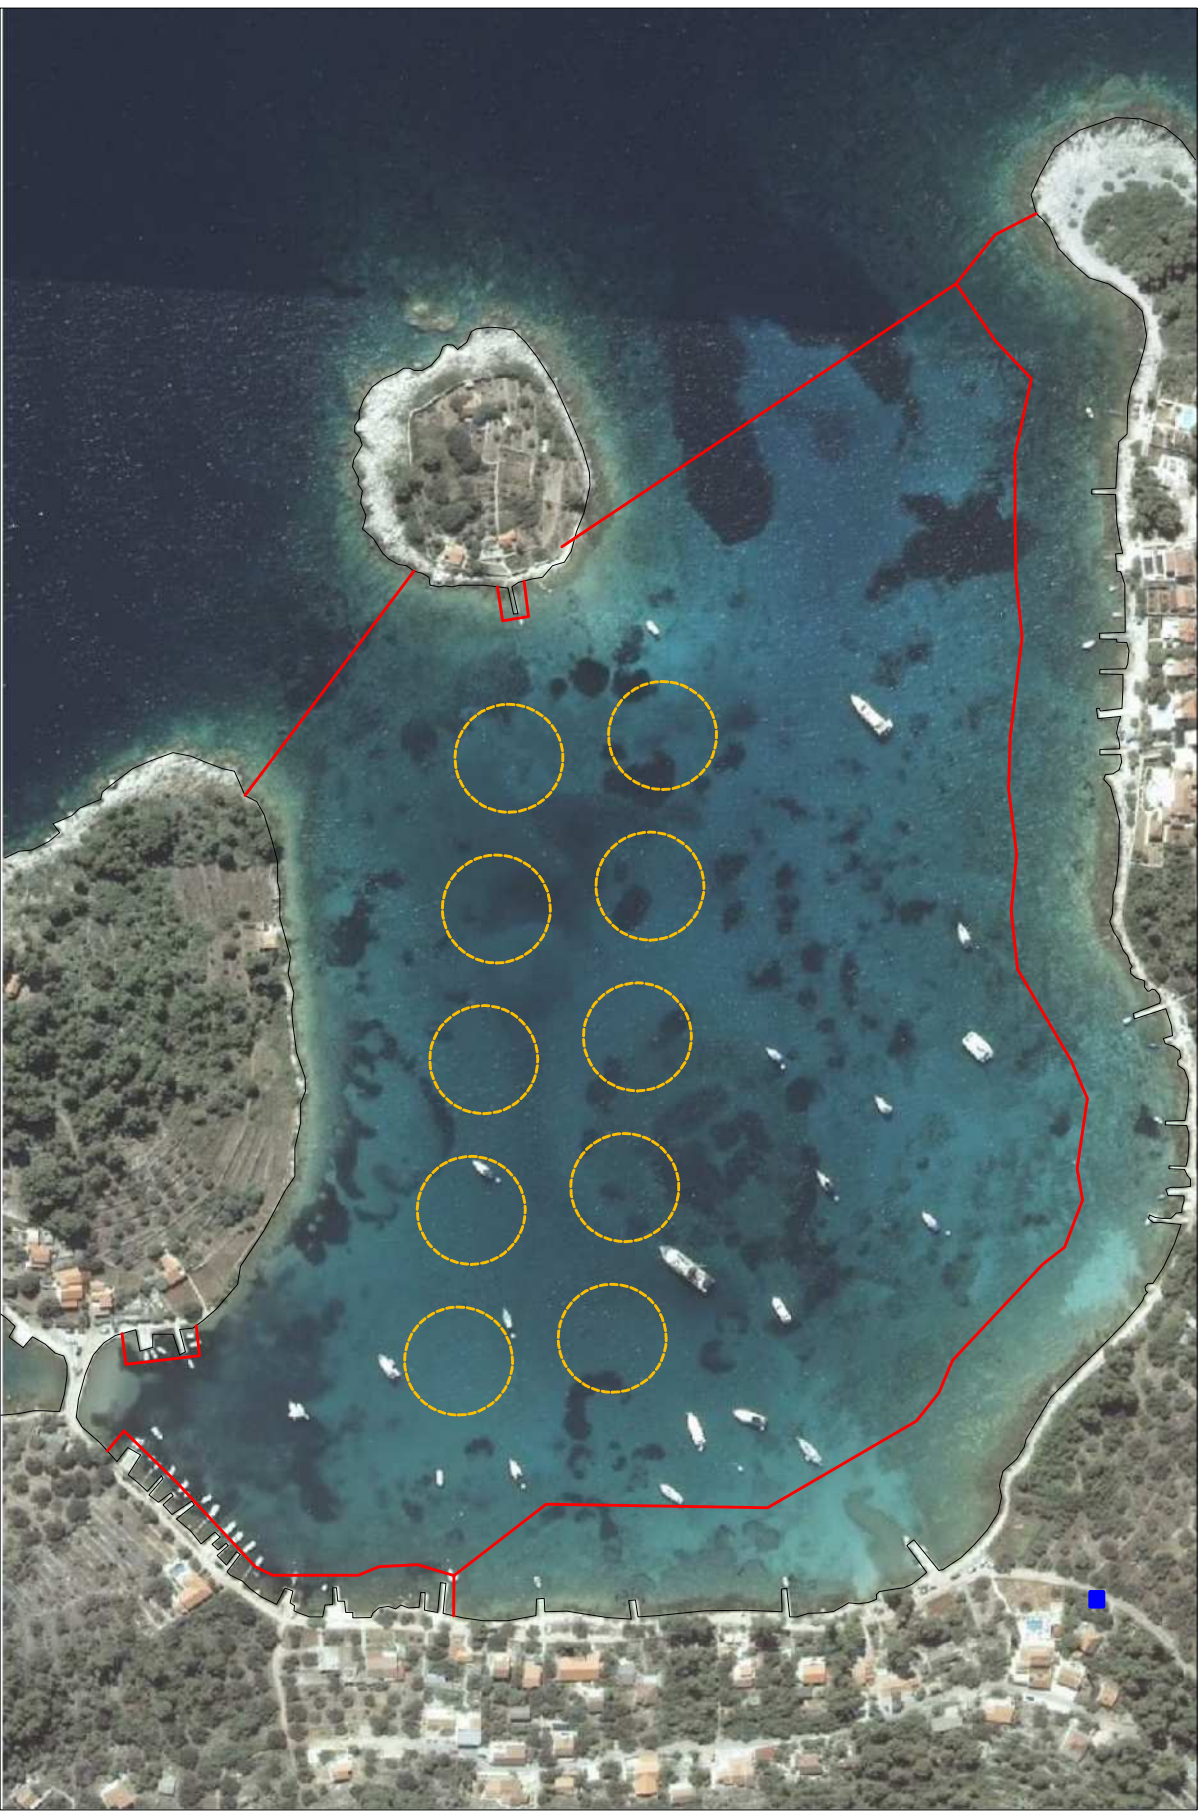

- KONTEJNERI ZA ODVOJENO
PRIKUPLJANJE OTPADA
- KONTEJNERI ZA
KOMUNALNI OTPAD