TERESTRIKA d.o.o.
za projektiranje, geodeziju i nadzor
Mosećka 42
Gatalinova 9
HR - Split
www.terestrika.hr
terestrika@terestrika.hr

Investitor: Županijska lučka uprava Vela Luka
Ulica 58 br. 15
20270 Vela Luka

PREKLOP ORTOFOTO KARTE I DIGITALNOG KATASTARSKOG PLANA

Mjerilo 1:1000

Katastarska općina: VELA LUKA
MBR: 314765

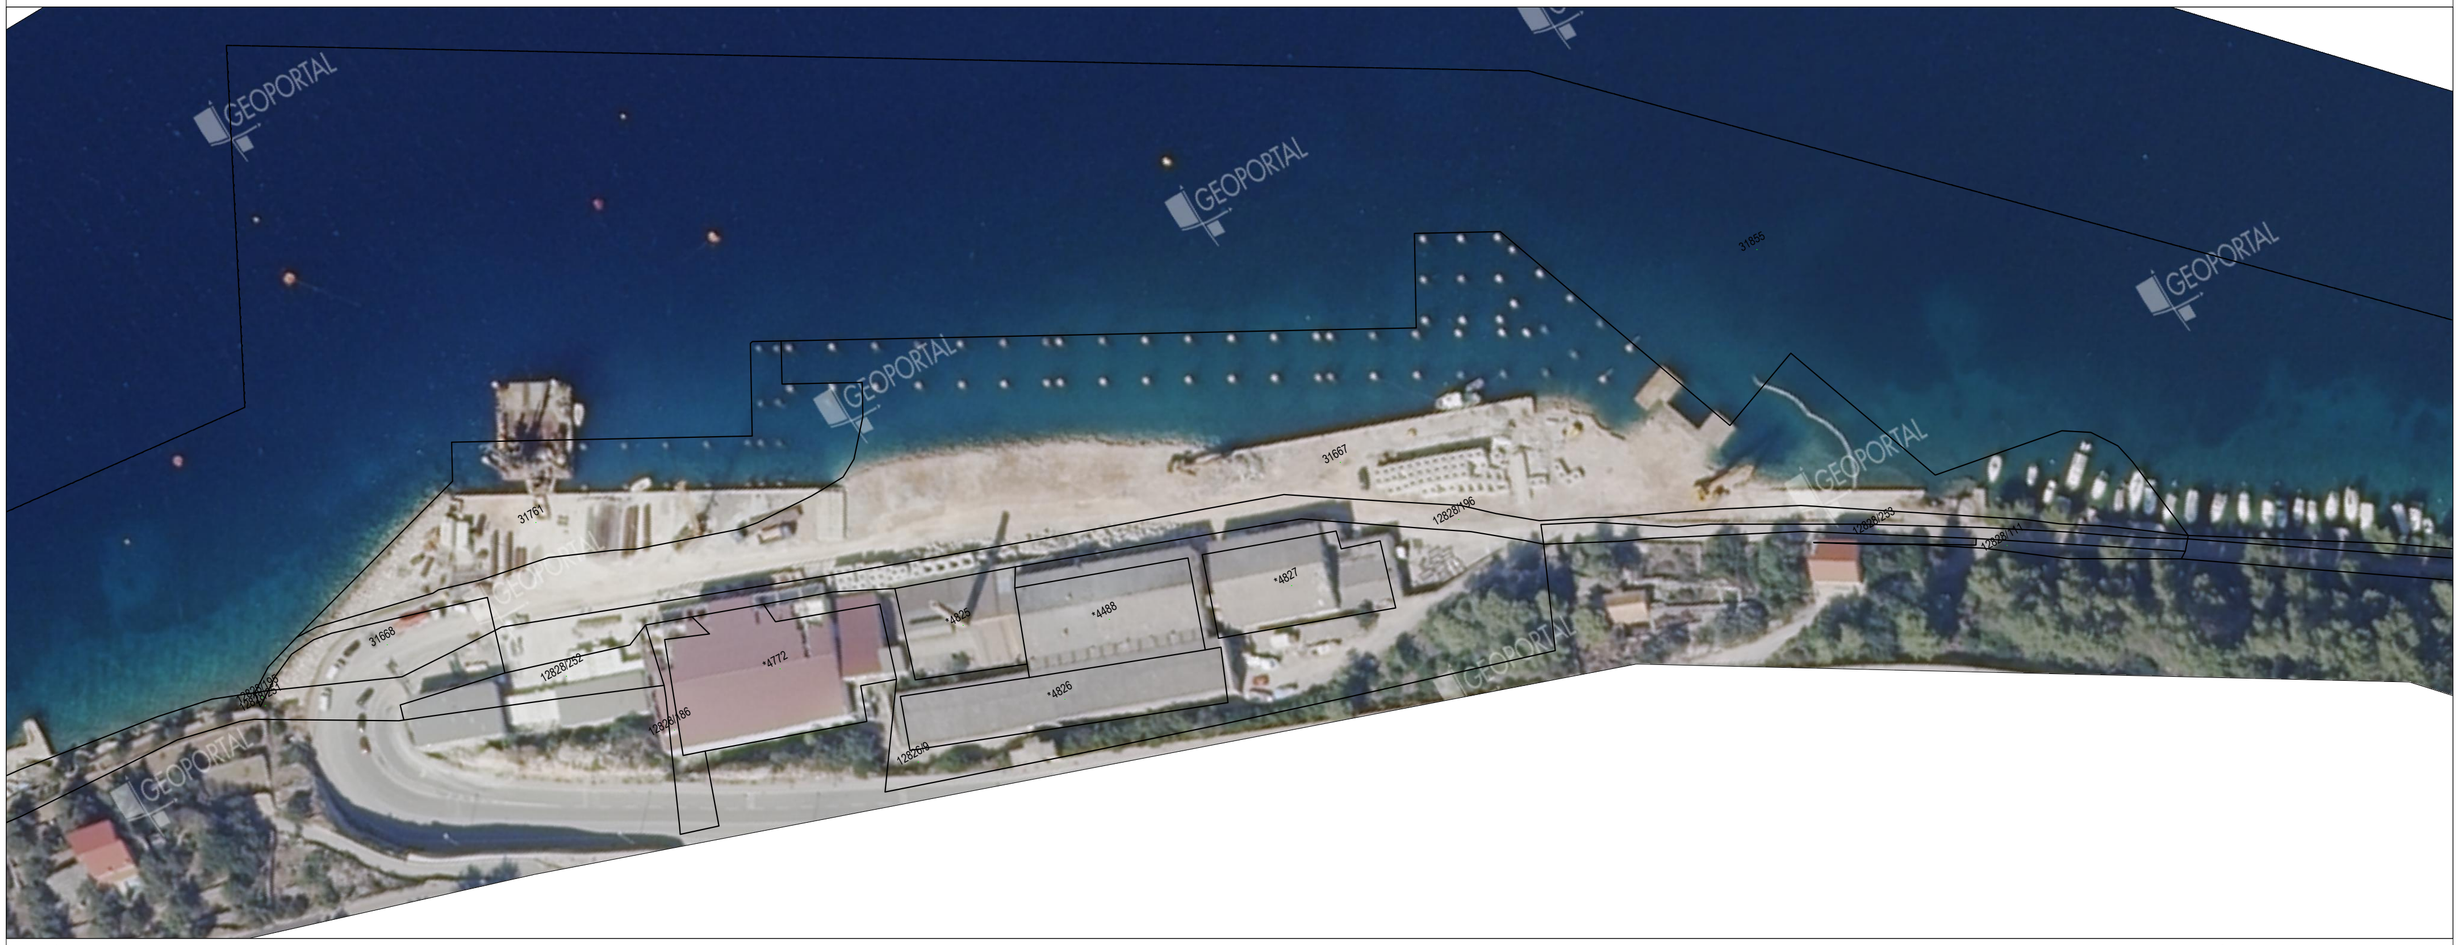

Izradio/la:
Ivan Barbalić, dipl.ing.geod.
Split, ožujak 2024. godine

Odgovorna osoba za obavljanje stručnih geodetskih poslova
Ivan Barbalić, dipl.ing.geod.

Ivan Barbalić

Digitally signed by Ivan Barbalić
DN: c=HR, o=HKOIG, 2.5.4.97=VATHR-10252280242, ou=Identification, sn=Barbalić, givenName=Ivan, serialNumber=PNOHR-86582743046, cn=Ivan Barbalić
Date: 2024.03.15 12:08:31 +01'00'